




2 комнатная квартира
общая площадь
60,92 м²

1 комнатная квартира
общая площадь
45,88 м²

1 комнатная квартира
общая площадь
51,12 м²

1 комнатная квартира
общая площадь
40,66 м²

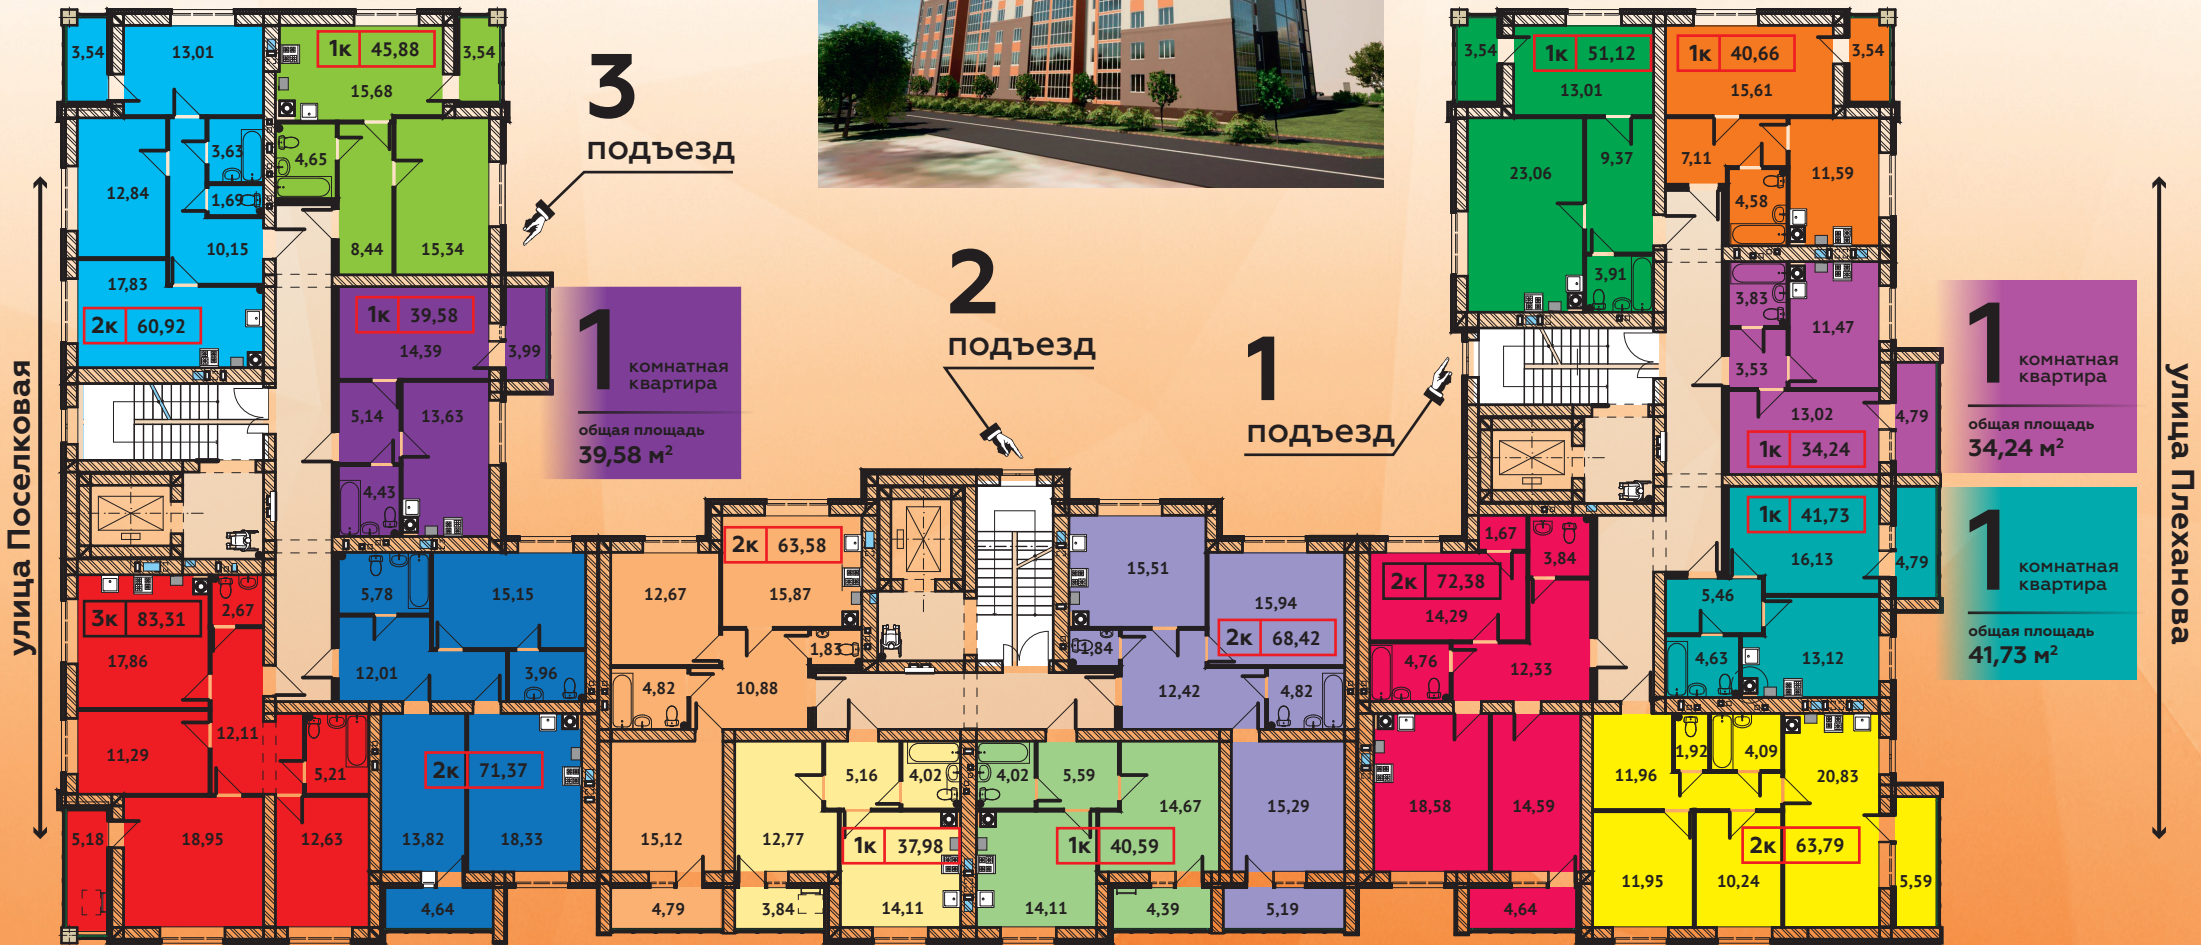

1 комнатная квартира
общая площадь
39,58 м²

1 комнатная квартира
общая площадь
34,24 м²

1 комнатная квартира
общая площадь
41,73 м²

3 комнатная квартира
общая площадь
83,31 м²

2 комнатная квартира
общая площадь
71,37 м²

2 комнатная квартира
общая площадь
63,58 м²

1 комнатная квартира
общая площадь
37,98 м²

1 комнатная квартира
общая площадь
40,59 м²

2 комнатная квартира
общая площадь
68,42 м²

2 комнатная квартира
общая площадь
72,38 м²

2 комнатная квартира
общая площадь
63,79 м²

